


Koordinační situace

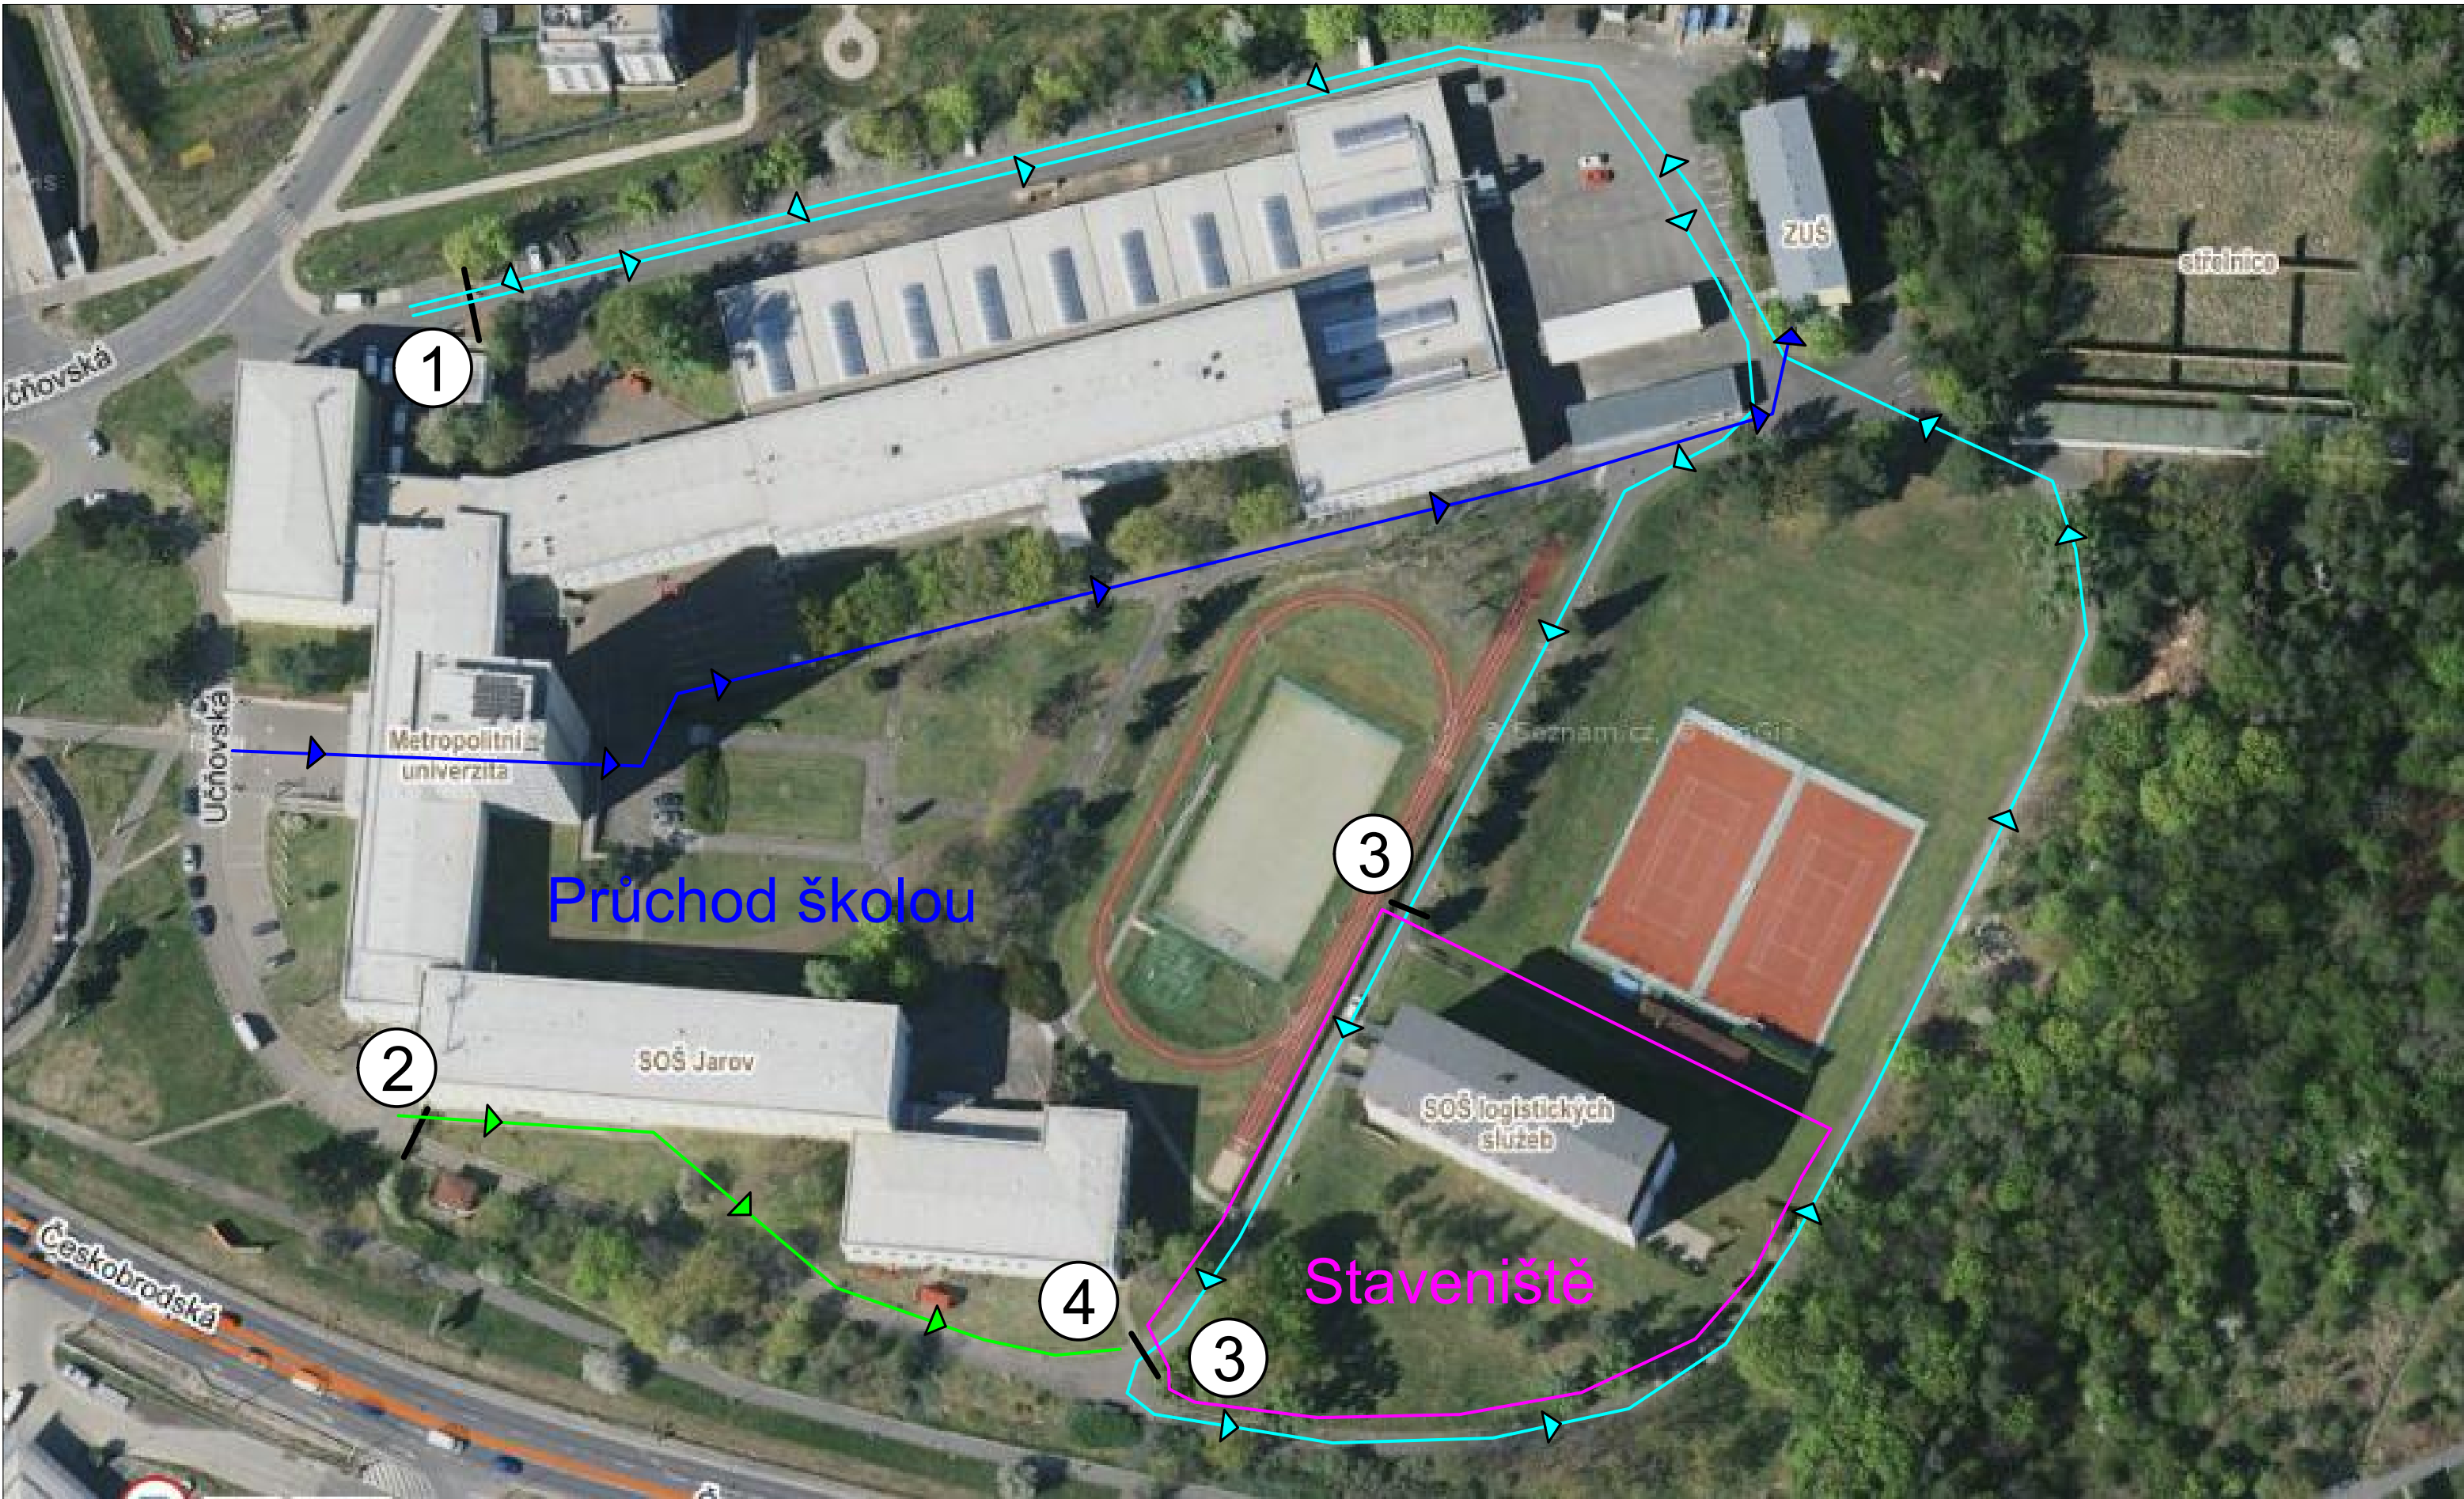

Legenda:

- Trasa pohybu pěší (FO stavba)
- Trasa autodopravy
- Oplocení staveniště (1,8 m)
- Trasa pohybu pěší (veřejnost)
- ① Stávající brána - vjezd
- ② Stávající branka - vstup pěší
- ④ Branka v oplocení staveniště - vstup pěší
- ③ Brána v oplocení staveniště - vjezd